

**CONTRATO DE CONSULTORÍA 2680**

ELABORACIÓN DE ESTUDIOS Y DISEÑOS TÉCNICOS NECESARIOS PARA LA REHABILITACIÓN DE LAS ANTIGUAS BODEGAS DE LA EMPRESA DE LICORES DEL VALLE EN EL NUEVO CENTRO DE DANZAS DEL VALLE "LICORERA" DE ACUERDO CON LOS LINEAMIENTOS DEFINIDOS POR EL MINISTERIO.

CENTRO DE DANZA Y COREOGRAFÍA DEL VALLE

PROYECTO DE REAHABILITACIÓN Y RESTAURACIÓN BIC-M1 57

SANTIAGO DE CALI VALLE DEL CAUCA

PROPIETARIO DEL INMUEBLE: DEPARTAMENTO DEL VALLE

DIRECCIÓN DE INMUEBLE: CARRERA 1 #26-85

MAT. INMOBILIARIA: 370-782709

SUPERVISOR DE CONTRATO  
Carmen Patricia Hernández Ballesteros  
APOYO DE SUPERVISIÓN  
Arq. Esteban Martínez Gómez  
DIRECTOR GENERAL  
Arq. Jorge Alberto Giraldo Balcazar

CORDINADOR DEL CONSORCIO MMO LICORERA


Firma  
Arq. Jorge Enrique Martínez Fonseca  
Mat. 25 70 00 596 BCND  
CORDINADORA DE ESTUDIOS  
Arq. María Isabel Galindo

INTERVENTOR  
Arq. Rafael Zamora Melo  
Arq. Rafael Rincón Calixto

CONTIENE: PLANTA DE DEMOLICIÓN PISO PRIMERO

DISEÑO ARQUITECTÓNICO:  
ARQ. JORGE ALBERTO DÁVILA  
ARQ. JOAQUÍN MOLINA  
ARQ. LUIS E. TRIGUEROS  
ARQ. LEONARDO MARTÍNEZ  
ARQ. JACOBO QUINTANA  
ARQ. JOSÉ CAMPO  
ARQ. ENRIQUE CERÓN  
ARQ. LUISA ARANGO  
ARQ. ANGELA ORTEGA  
ARQ. RUBÉN ORTÍZ


**NOTAS:**  
-No tomar medidas directamente sobre el plano.  
-No hacer modificaciones a los planos sin la autorización de los arquitectos encargados.  
-Este plano anula a los anteriores a esta fecha.  
-Verificar y confrontar las medidas en obra.  
-El color rojo representa la propuesta de intervención de elementos sueltos y reversibles en los edificios existentes. No representa ningún tipo de acabado.  
-El edificio fue sometido a una coordinación técnica estructural en una primera fase. Algunos elementos fueron modificados o agregados durante el proceso de diseño arquitectónico y no han sido revisados ni coordinados por el ingeniero(a) estructural. Se recomienda la coordinación técnica completa del proyecto.

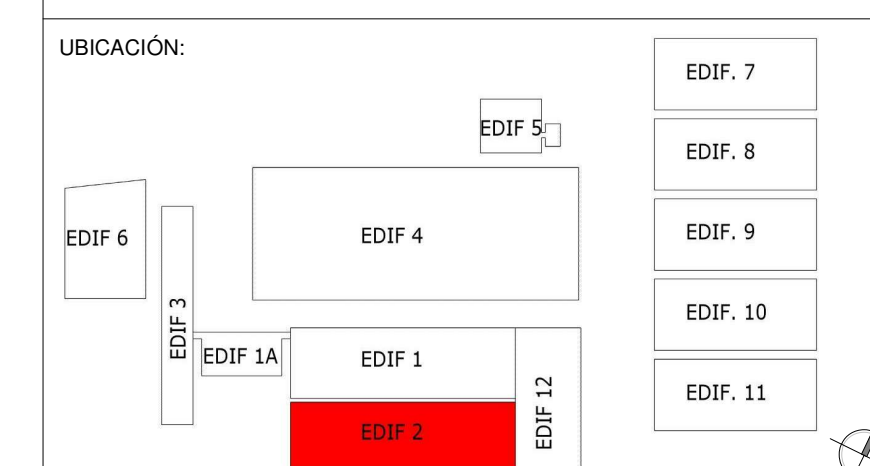

PLANO DE REFERENCIA:

ESCALA: 1 : 100  
FECHA: 21/05/2018

REVISIÓN: PLANO N: PLANCHA N:  
Dem-01 Edificio 2 01/01

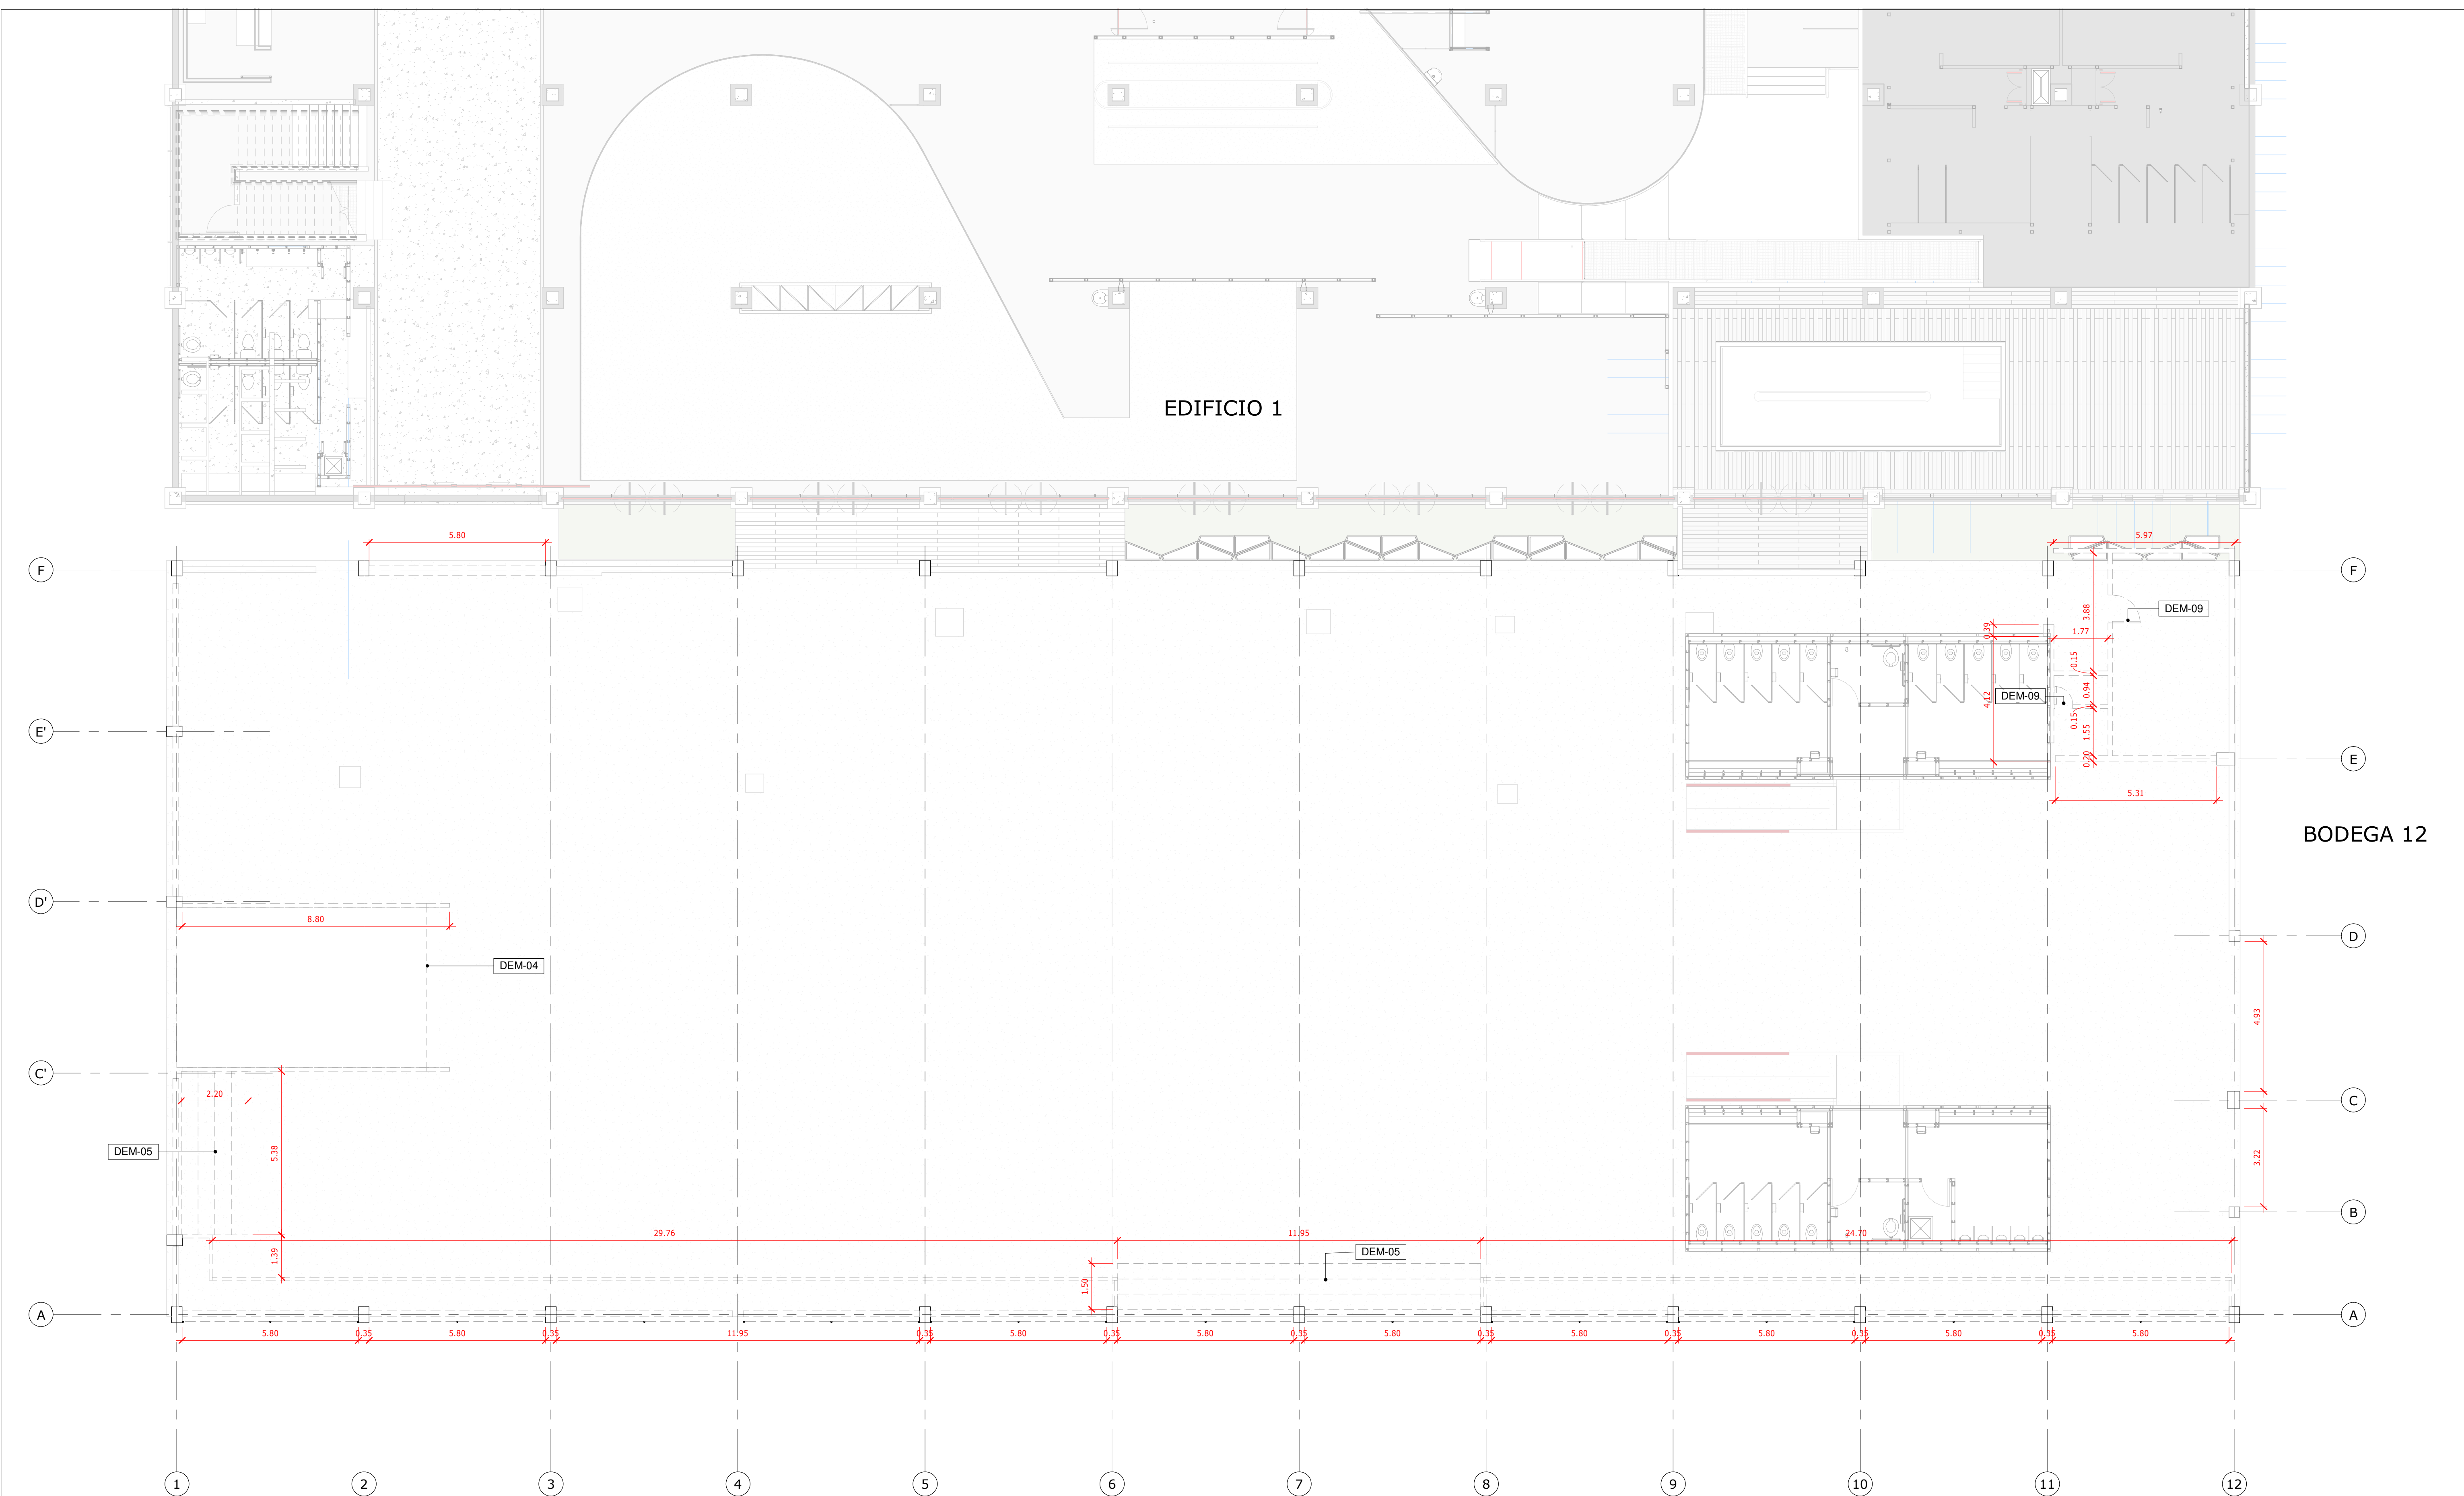

**ESPECIFICACIONES DEMOLICIONES**

Número	Descripción
DEM-01	Muro existente en ladrillo a ser demolido. Preparar superficie para nuevo acabado. Almacenar y disponer correctamente los escombros generados.
DEM-04	Rampa existente a ser demolida. Preparar superficie para nuevo acabado. Almacenar y disponer correctamente los escombros generados.
DEM-05	Escaleras existentes en concreto reforzado a ser demolidas. Preparar superficie para nuevo acabado. Almacenar y disponer correctamente los escombros generados.
DEM-07	Maderas existentes en ladrillo a ser demolidas. Preparar superficie para nuevo acabado. Almacenar y disponer correctamente los escombros generados.
DEM-08	Desmonte de malla estabonada de cerramiento y estructura portante.
DEM-09	Puerta existente a ser desmontada.

